




ANSICHT BADENERSTRASSE / EINGANG 1:200

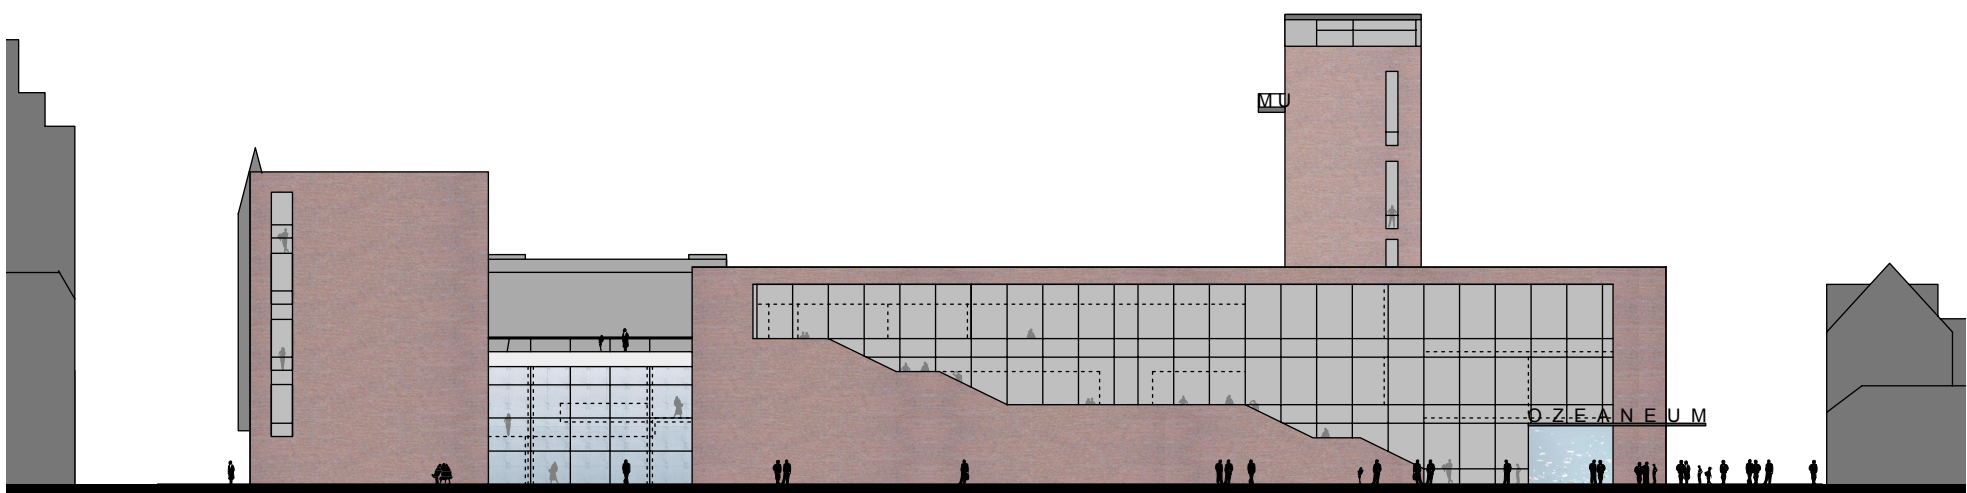

ANSICHT VON DER STADT 1:200

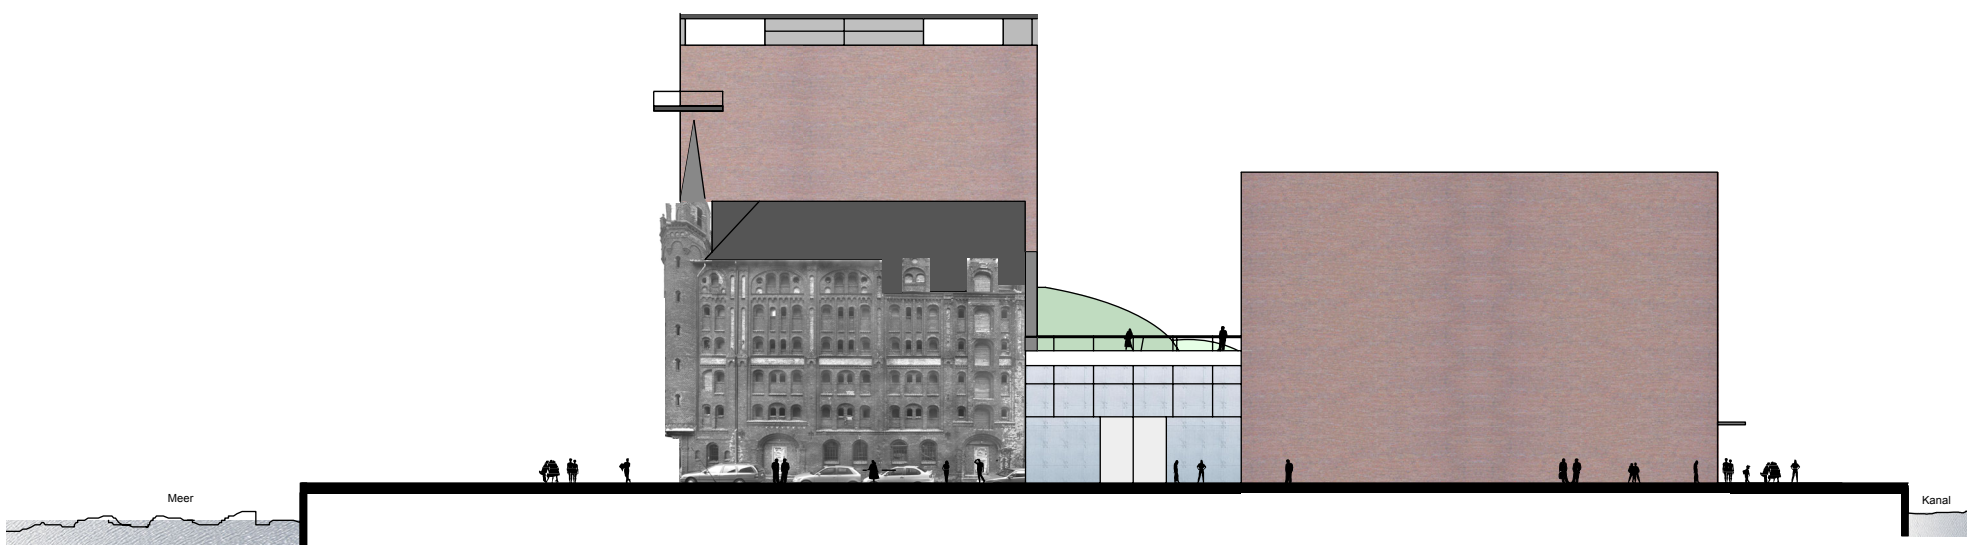

ANSICHT NEUE SEMLOWER STRASSE 1:200

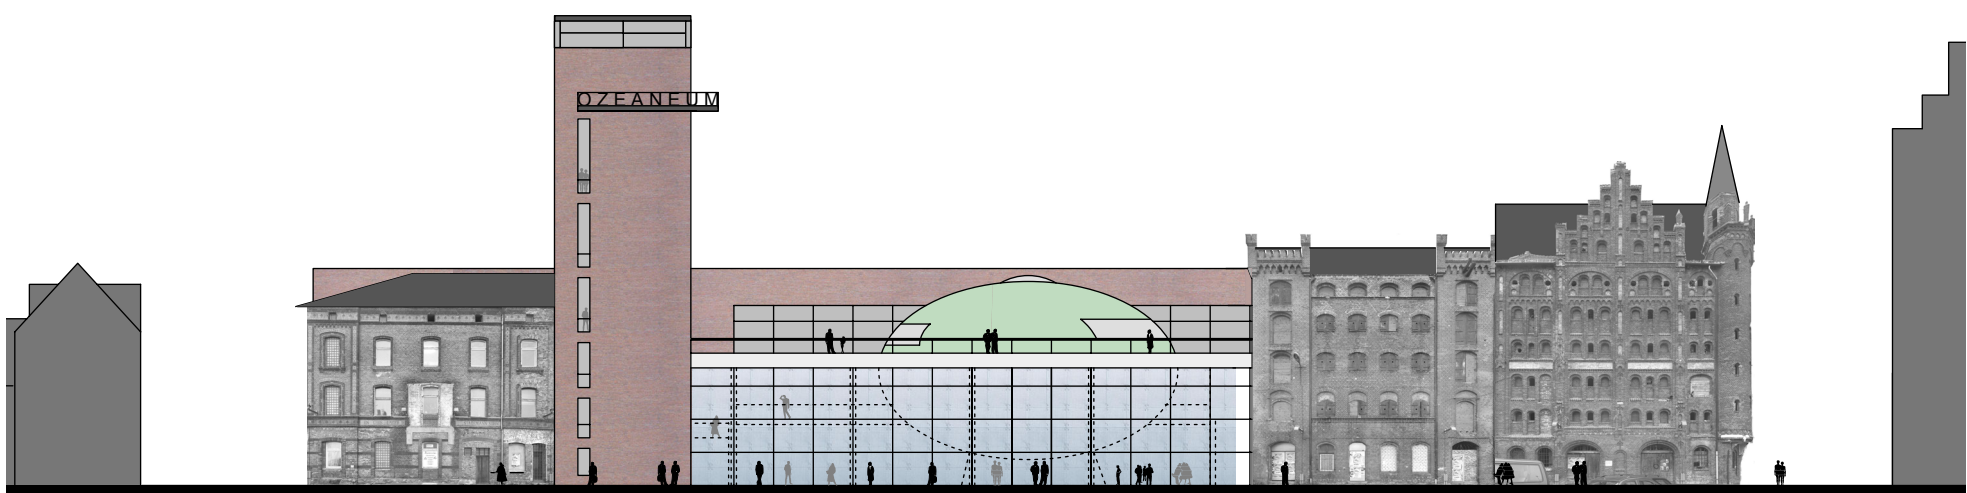

ANSICHT VOM MEER 1:200